


LEGENDA

- ① Ferestre - lamplerie PVC
- ② Pereti din tabla cutata
- ③ Usa acces - gisanta
- ④ Invelitoare din table cutata
- ⑤ Container
- ⑥ Autogunoiara
- ⑦ Usa acces - batanta

STATIE DE TRANSFER BERESTI-TAZLAU
SCHEME DE FLUX
Sc. 1:1.000

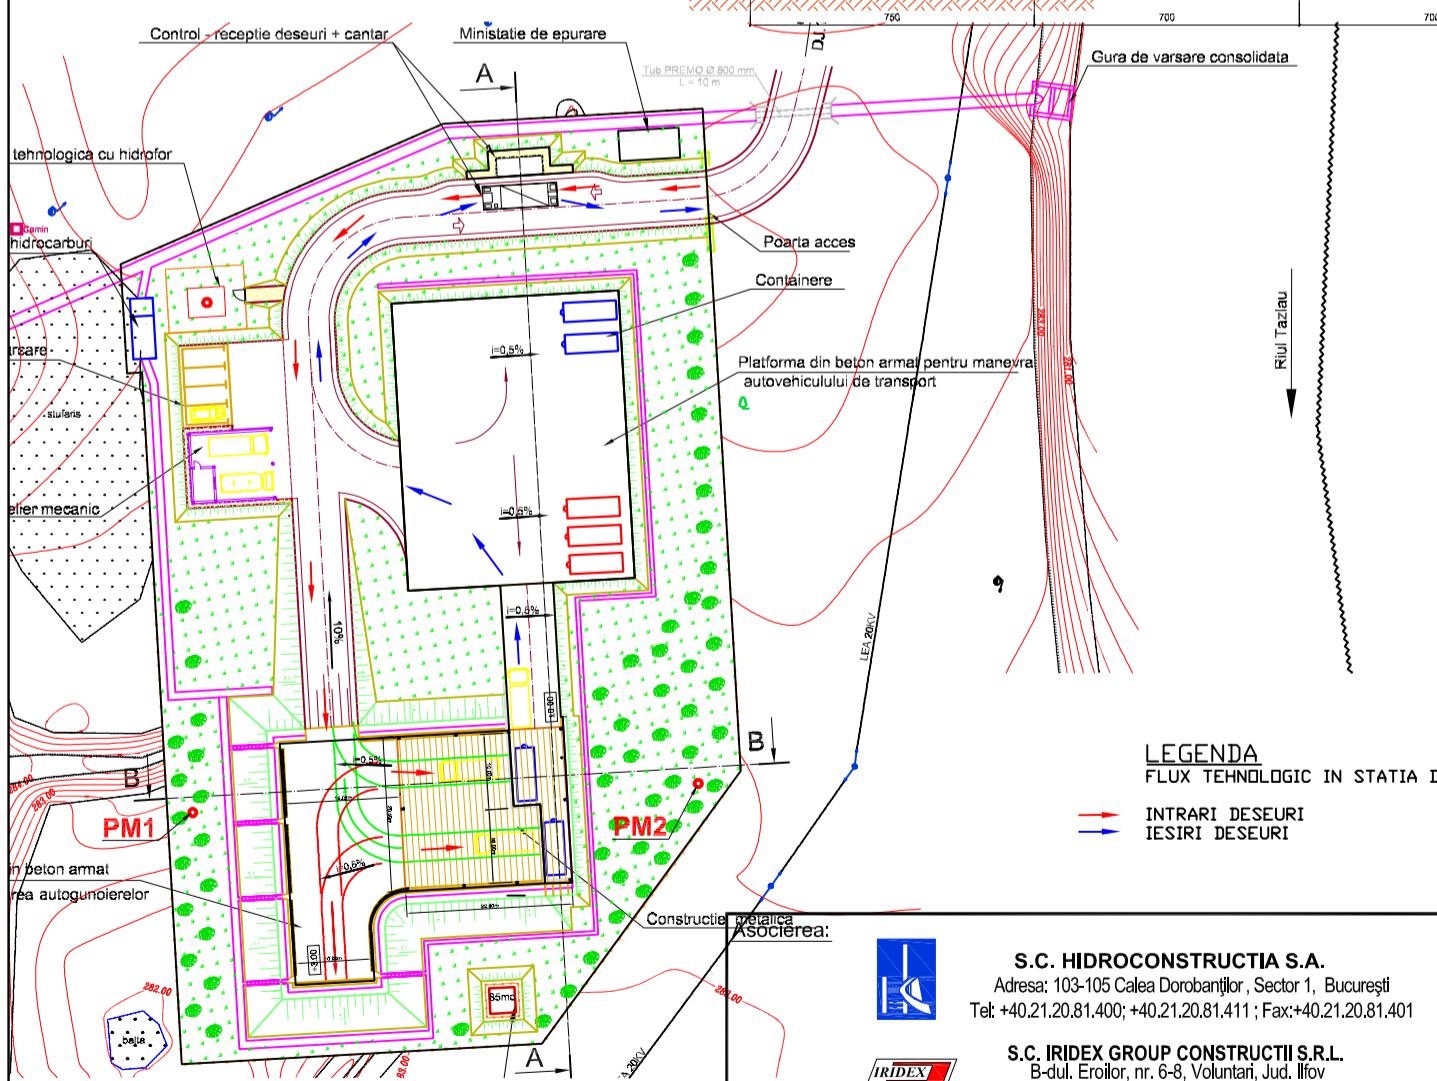

LEGENDA

FLUX TEHNologic IN STATIA DE TRANSFER:

- INTRARI DESEURI
- ← IESIRI DESEURI



S.C. HIDROCONSTRUCTIA S.A.
Adresa: 103-105 Calea Dorobantilor, Sector 1, Bucuresti
Tel: +40.21.20.81.400; +40.21.20.81.411; Fax: +40.21.20.81.401



S.C. IRIDEX GROUP CONSTRUCTII S.R.L.
B-dul. Eroilor, nr. 6-8, Voluntari, Jud. Ilfov
Tel: +40-21-240.20.5, Fax: +40-21-240.40.41



S.C. ARGIF PROIECT S.R.L.
Str. Armand Calinescu, nr. 44, Pitesti, Judetul Arges
Tel: +40-248-222.182; Fax: +40-248-222.182

Autoritatea contractanta:



JUDETUL BACAU - CONSILIUL JUDETEAN
Calea Marasesti nr. 2, cod 600017, Bacau, judetul Bacau
Telefon : 023-537 200 Fax: 0234-535 012
e-mail : presedinte@csjbacau.ro / web : http://www.csjbacau.ro

Titlu proiect: "Sistem integrat de management al deseurilor solide in judetul Bacau" in municipiile Bacau, Onesti, Moinesti, orasele Buhusi, Comanesti, Darmanesti, Tg. Ocna si comunele Beresti Tazlau, Gaiceana si Tg. Trotus, judetul Bacau.

Contract: "Construcția stației de sortare și compostare Onesti, a stațiilor de transfer Onesti, Beresti Tazlau și Gaiceana in judetul Bacau, Romania"

Obiect: Statie de sortare, compostare și transfer Onesti
Titlu plansa: Statie de transfer Beresti-Tazlau-Scheme de flux și proiect tehnologic

Proiect nr. 273/2011
Faza: PT
Plansa nr. BT-Th-01

FUNCTIA	NUME	SEMNATURA	Scara
COORDONATOR PROIECT	Dr. ing. Doina Sofrone		1:1000
PROIECTAT	ing. Alexandru Dumitru		1:100
DESENAT	ing. Andrei Petcu		Data: 2012