


Plan situatie sistematizare teren  
- amplasare platformă betonată -

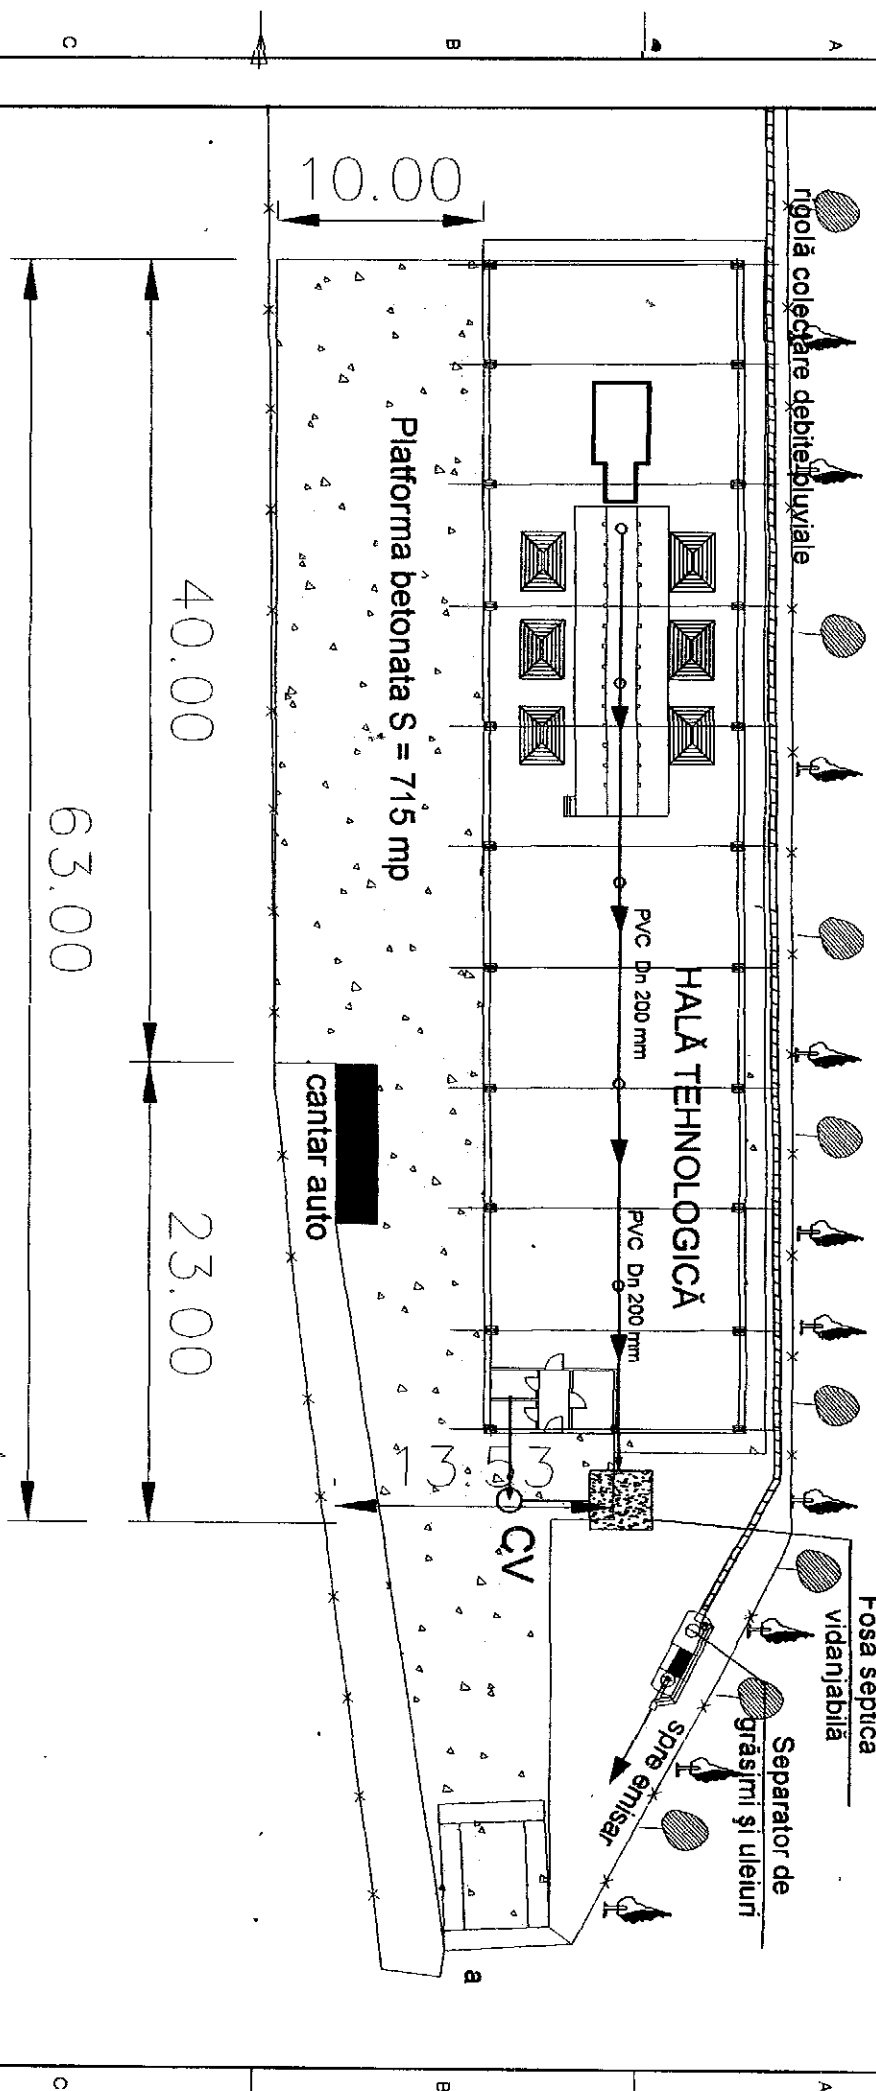

Proiectant: S.C. PRO TOBY S.R.L.  
C.U.I.: R-5185787, C.F. J/201591984  
Tel./Fax: 0232272434  
e-mail: 39243030@protooby.com


Proiectat	S.C. PRO TOBY S.R.L.	Scaz.	1500	Plan de situație - platforma betonată -	Faza: Ph. Planșă nr. 1
Desenat	Ing. Crăciun Gabriel	Data	2007		
Approbat	Ing. Racu Liviu				